


真庭ひかりネットワーク標準配線図 (テレビ加入者)

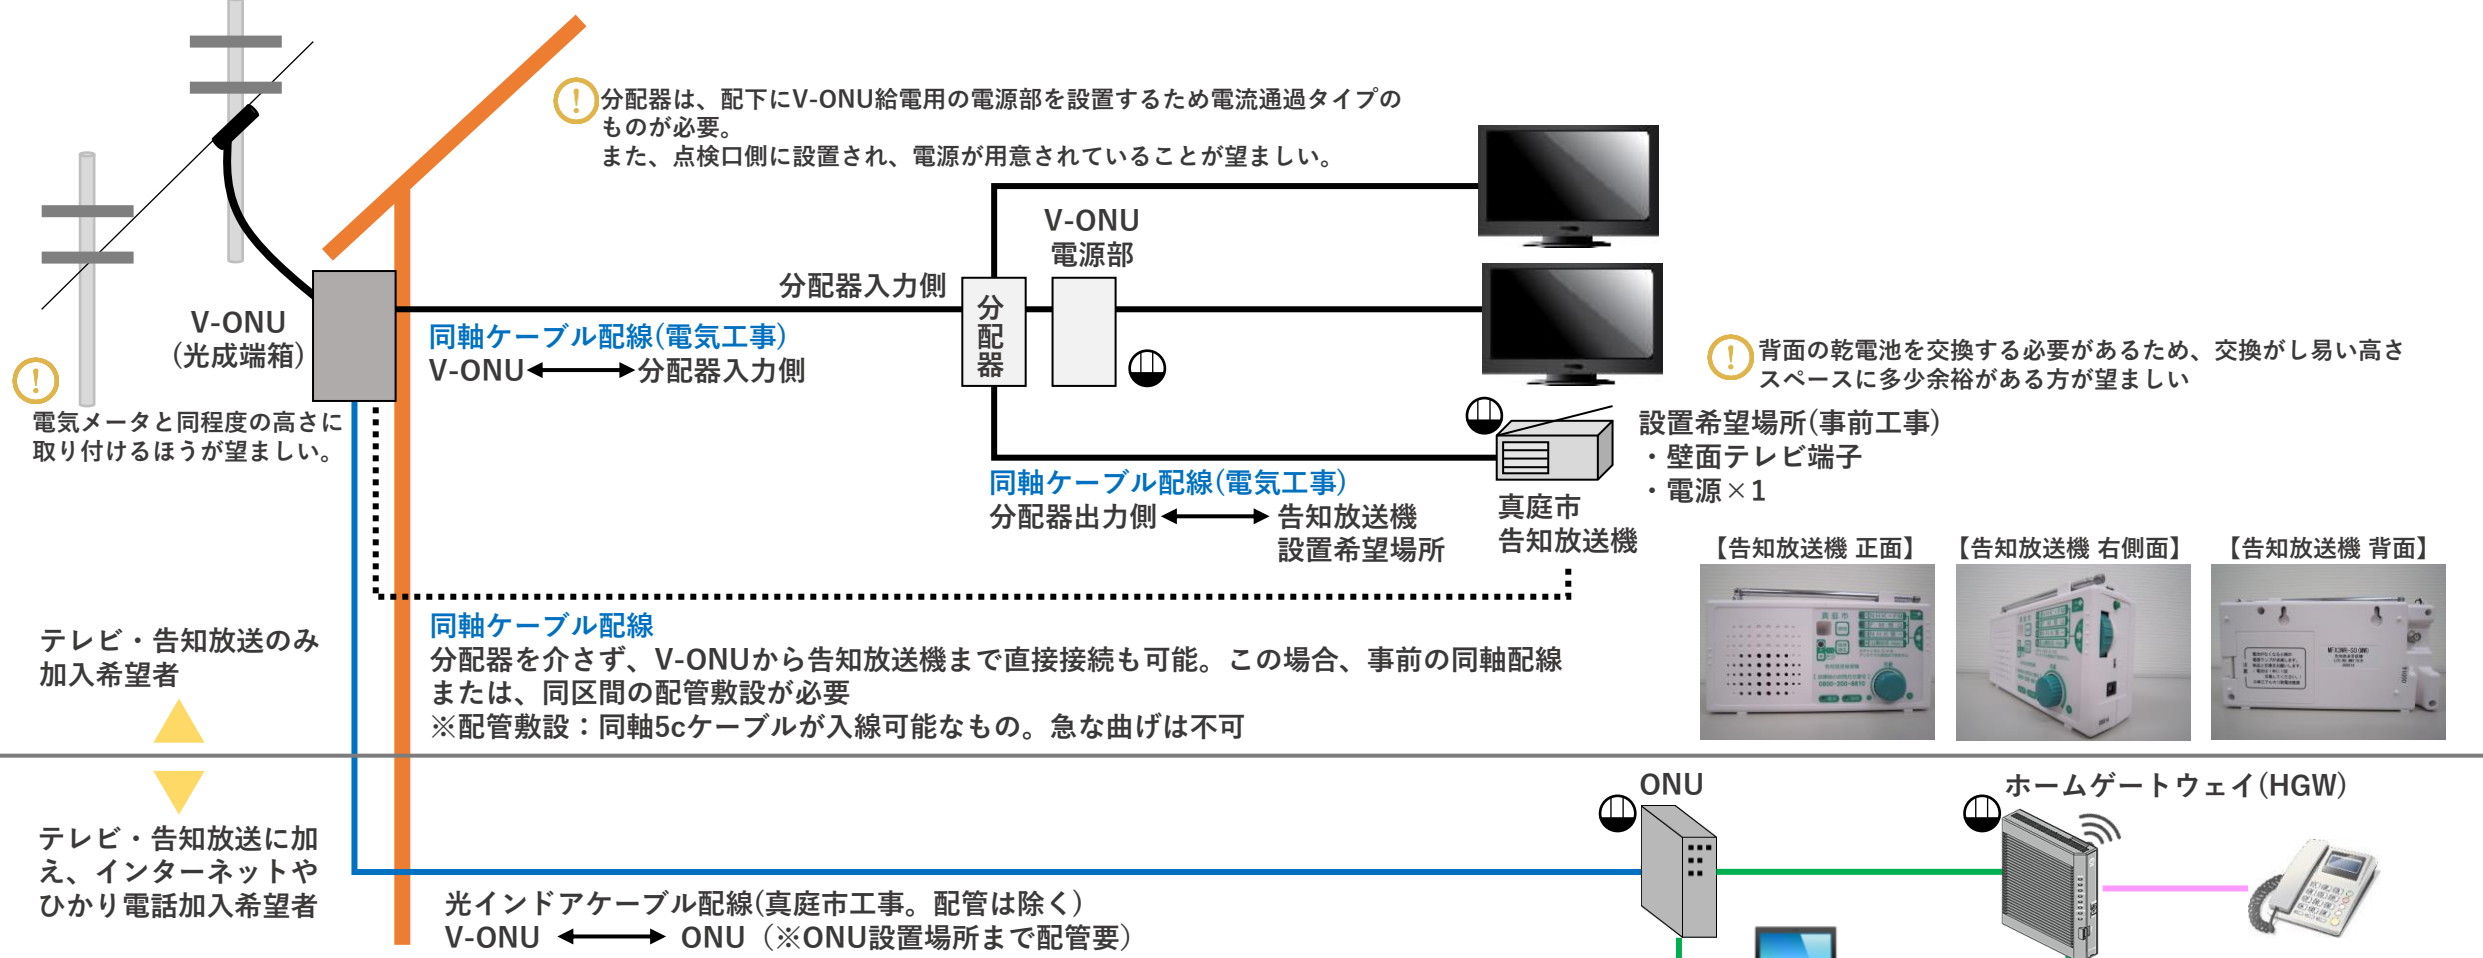

| No. | 機器名         | 大きさ(mm) |     |     | 重量(kg) | 提供元  | 補足                           |
|-----|-------------|---------|-----|-----|--------|------|------------------------------|
|     |             | 高さ      | 幅   | 奥行  |        |      |                              |
| 1   | V-ONU(光成端箱) | 198     | 125 | 90  | 0.7    | 真庭市  |                              |
| 2   | 告知端末機(本体)   | 120     | 210 | 70  | -      | 真庭市  | 同軸ケーブルを差し込むため、奥行きに余裕が必要。壁掛け可 |
|     | 告知端末機(電源)   | 80      | 43  | 40  | -      | 真庭市  |                              |
| 3   | ONU         | 120     | 50  | 190 | -      | 真庭市  | インターネット希望者に設置(HGW含まず)        |
| 4   | ホームゲートウェイ   | 188     | 40  | 171 | -      | NTT西 | インターネット、ひかり電話希望者に設置(ONU含む)   |

【ケーブル凡例】 同軸ケーブル 光インドアケーブル LANケーブル モジュラーケーブル